

Primăria comunei Ciumani anunță :

CONSULTARE ASUPRA PROPUNERILOR PRELIMINARE

ELABORARE PLAN URBANISTIC ZONAL :


Zonă turistică LOK - pentru extinderea rețelei electrice de joasă tensiune, com. Ciumani, extravilan, zona Lok

Data anunțului: 30.01.2023

Inițiator: Comuna Ciumani

Elaborator: S.C. Larix Studio S.R.L.

REPREZENTARE : SCHEMATICĂ A PROPUNERILOR

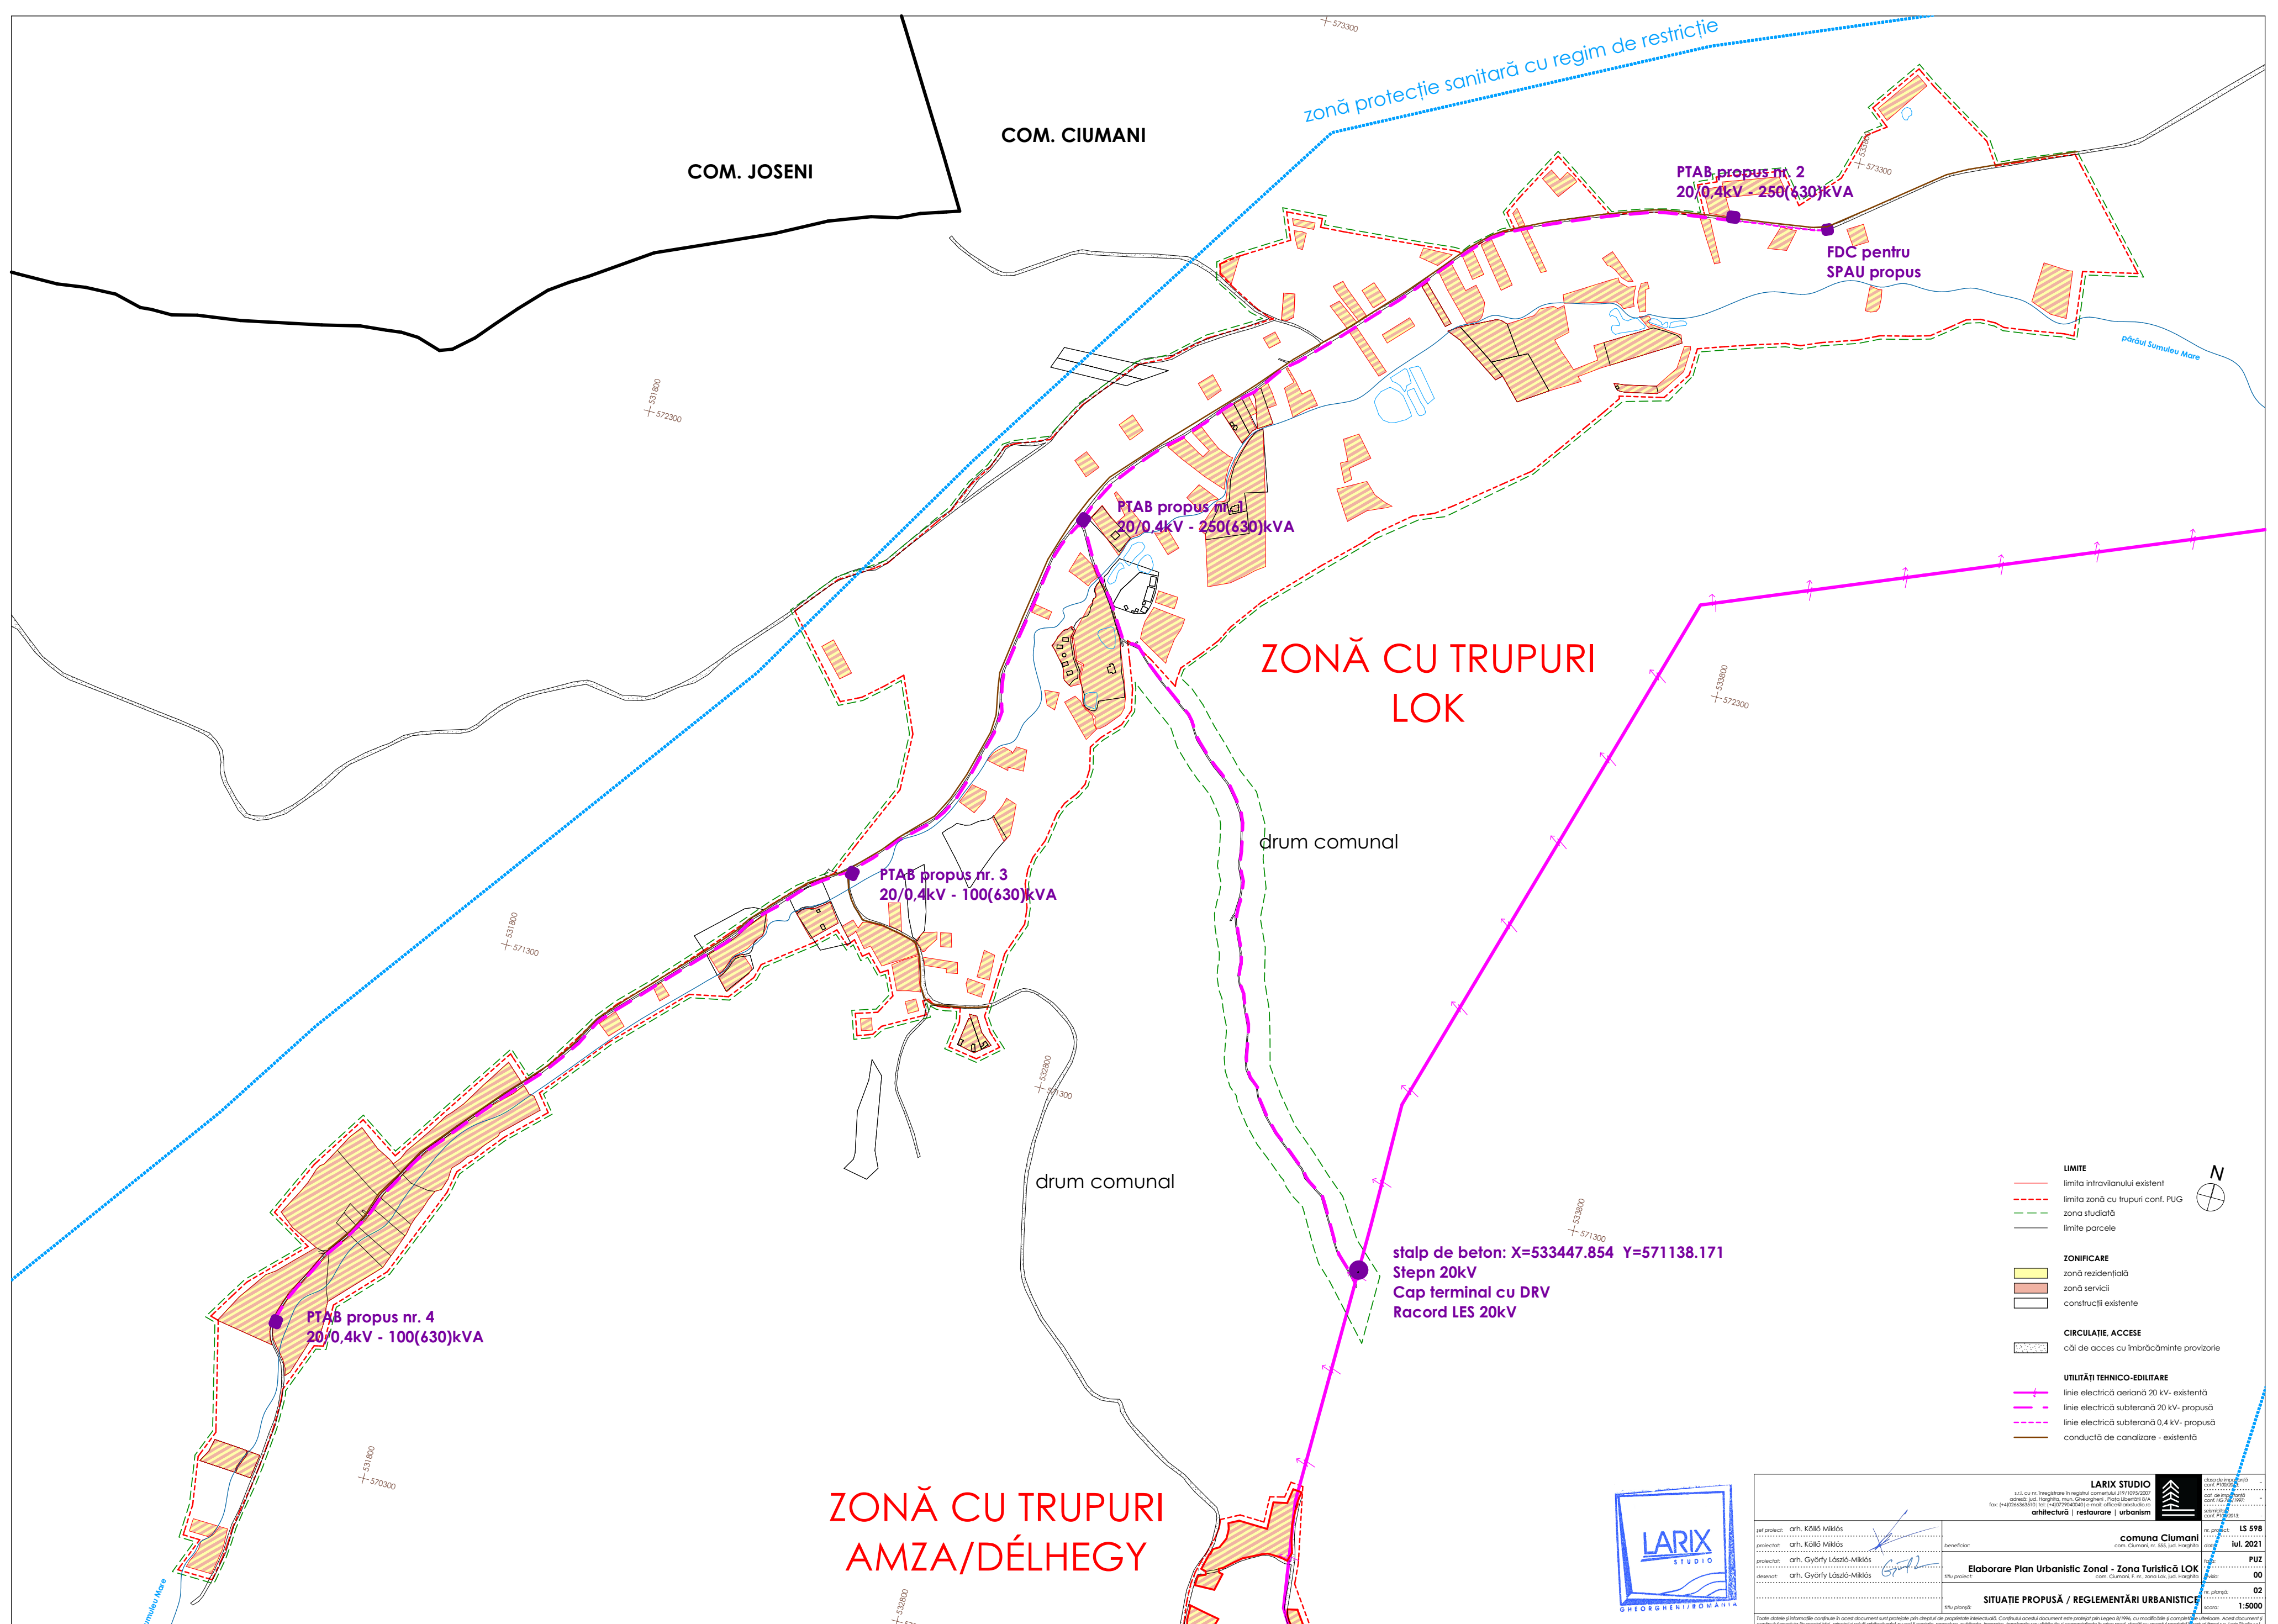

PUBLICUL ESTE INVITAT SĂ TRANSMITĂ OBSERVAȚII

asupra documentelor expuse/disponibile la sediul. :

Primăria Comuna Ciumani, biroul de urbanism - P-ța Borsos Miklós, nr. 208.

În perioada 30.01.2023 - 27.02.2023 între orele: 8:30 și 14:30

Persoana responsabilă cu informarea și consultarea publicului:

Moga Melinda - Referent urbanism

Com. Ciumani, P-ța Borsos Miklós, nr.208

[e-mail: consiliul_ciumani@yahoo.com](mailto:consiliul_ciumani@yahoo.com)

[nr. telefon 0266-351006](tel:0266-351006)